



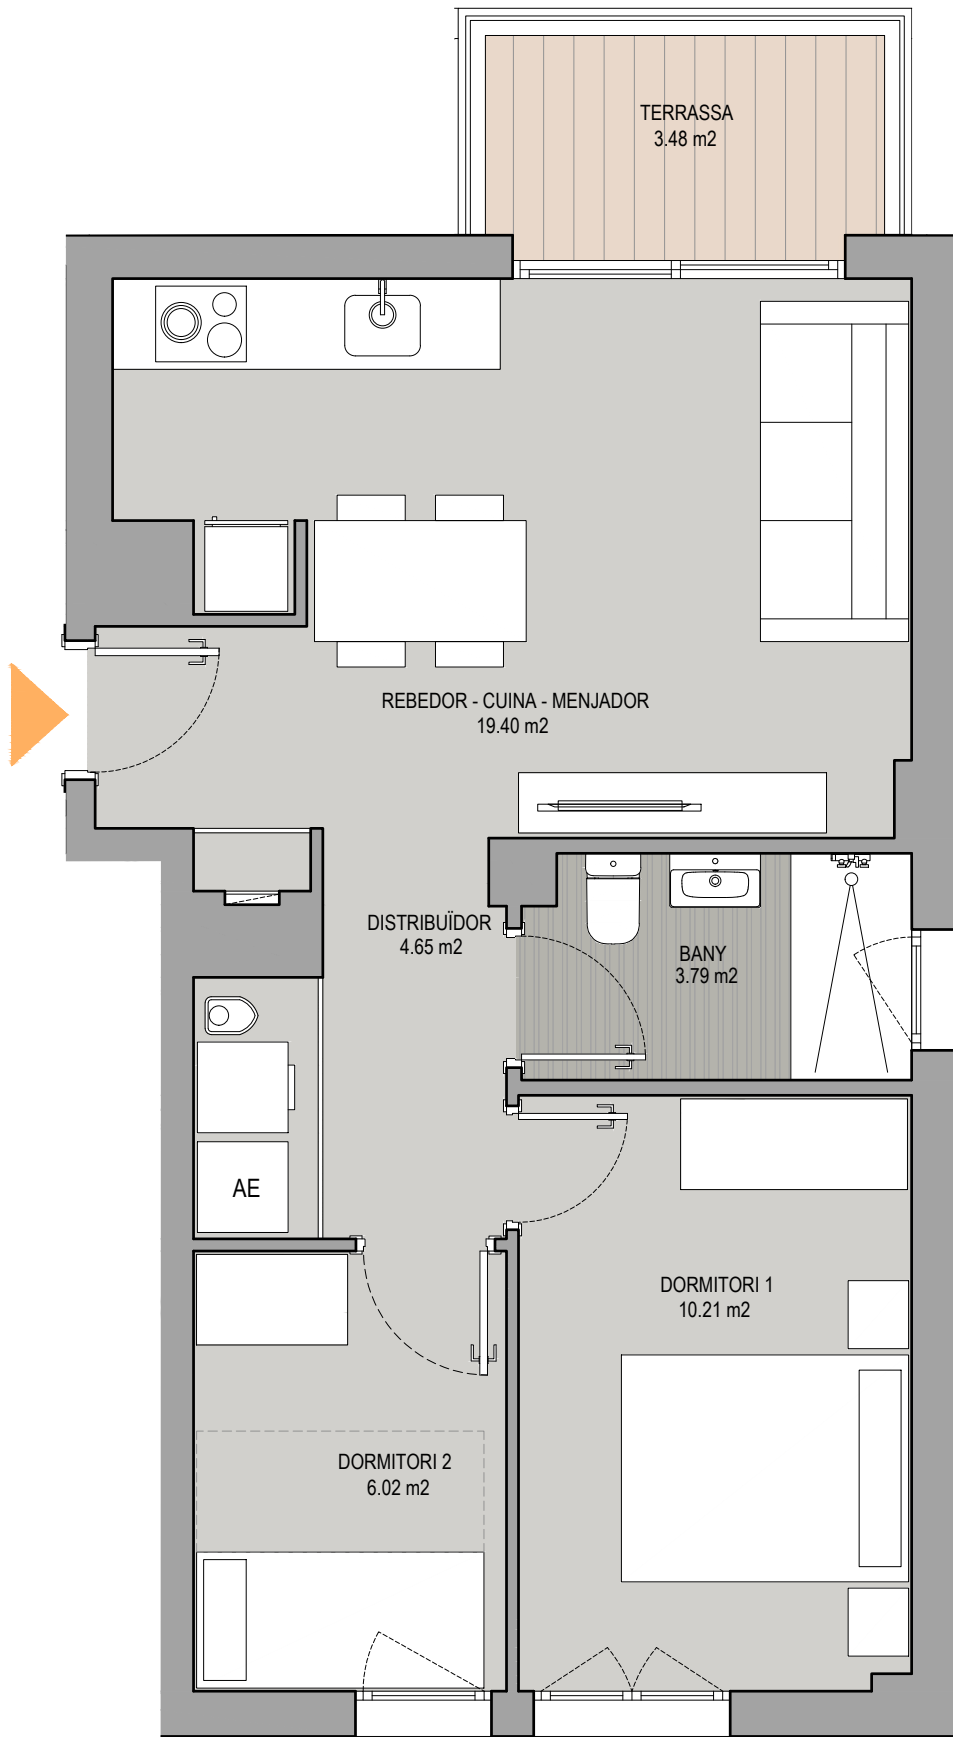

Escala: 1/50 DIN A3

LES CARACTERÍSTIQUES DE LA VIVIENDA I LES INSTAL·LACIONS ESTARÀN SUPEDITADES A LES EXIGÈNCIES DE LES NORMATIVES VIGENTS, AIXÍ COM DE LES SOLUCIONS TÈCNIQUES DETERMINADES PER LA DIRECCIÓ FACULTATIVA. PLÀNOL DE PROJECTE, SUBJECTE A MODIFICACIONS A CRITERI DE LA DIRECCIÓ FACULTATIVA. LES SUPERFÍCIES DEFINITIVES SERÀN LES RESULTANTS DE L'EXECUCIÓ EN OBRA.

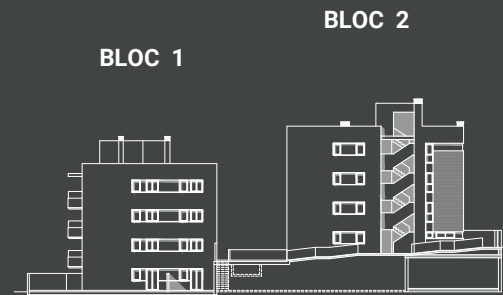

BLOC 1

Habitatge B

Planta primera

2 dormitoris 1 bany

55,52 superfície construïda

47,55 superfície útil

03,48 superfície útil exterior

Localizació

C/Santiago Rusiñol, 38 i C/Terra Alta, 23
43880 El Vendrell (Comarruga)
Tarragona

