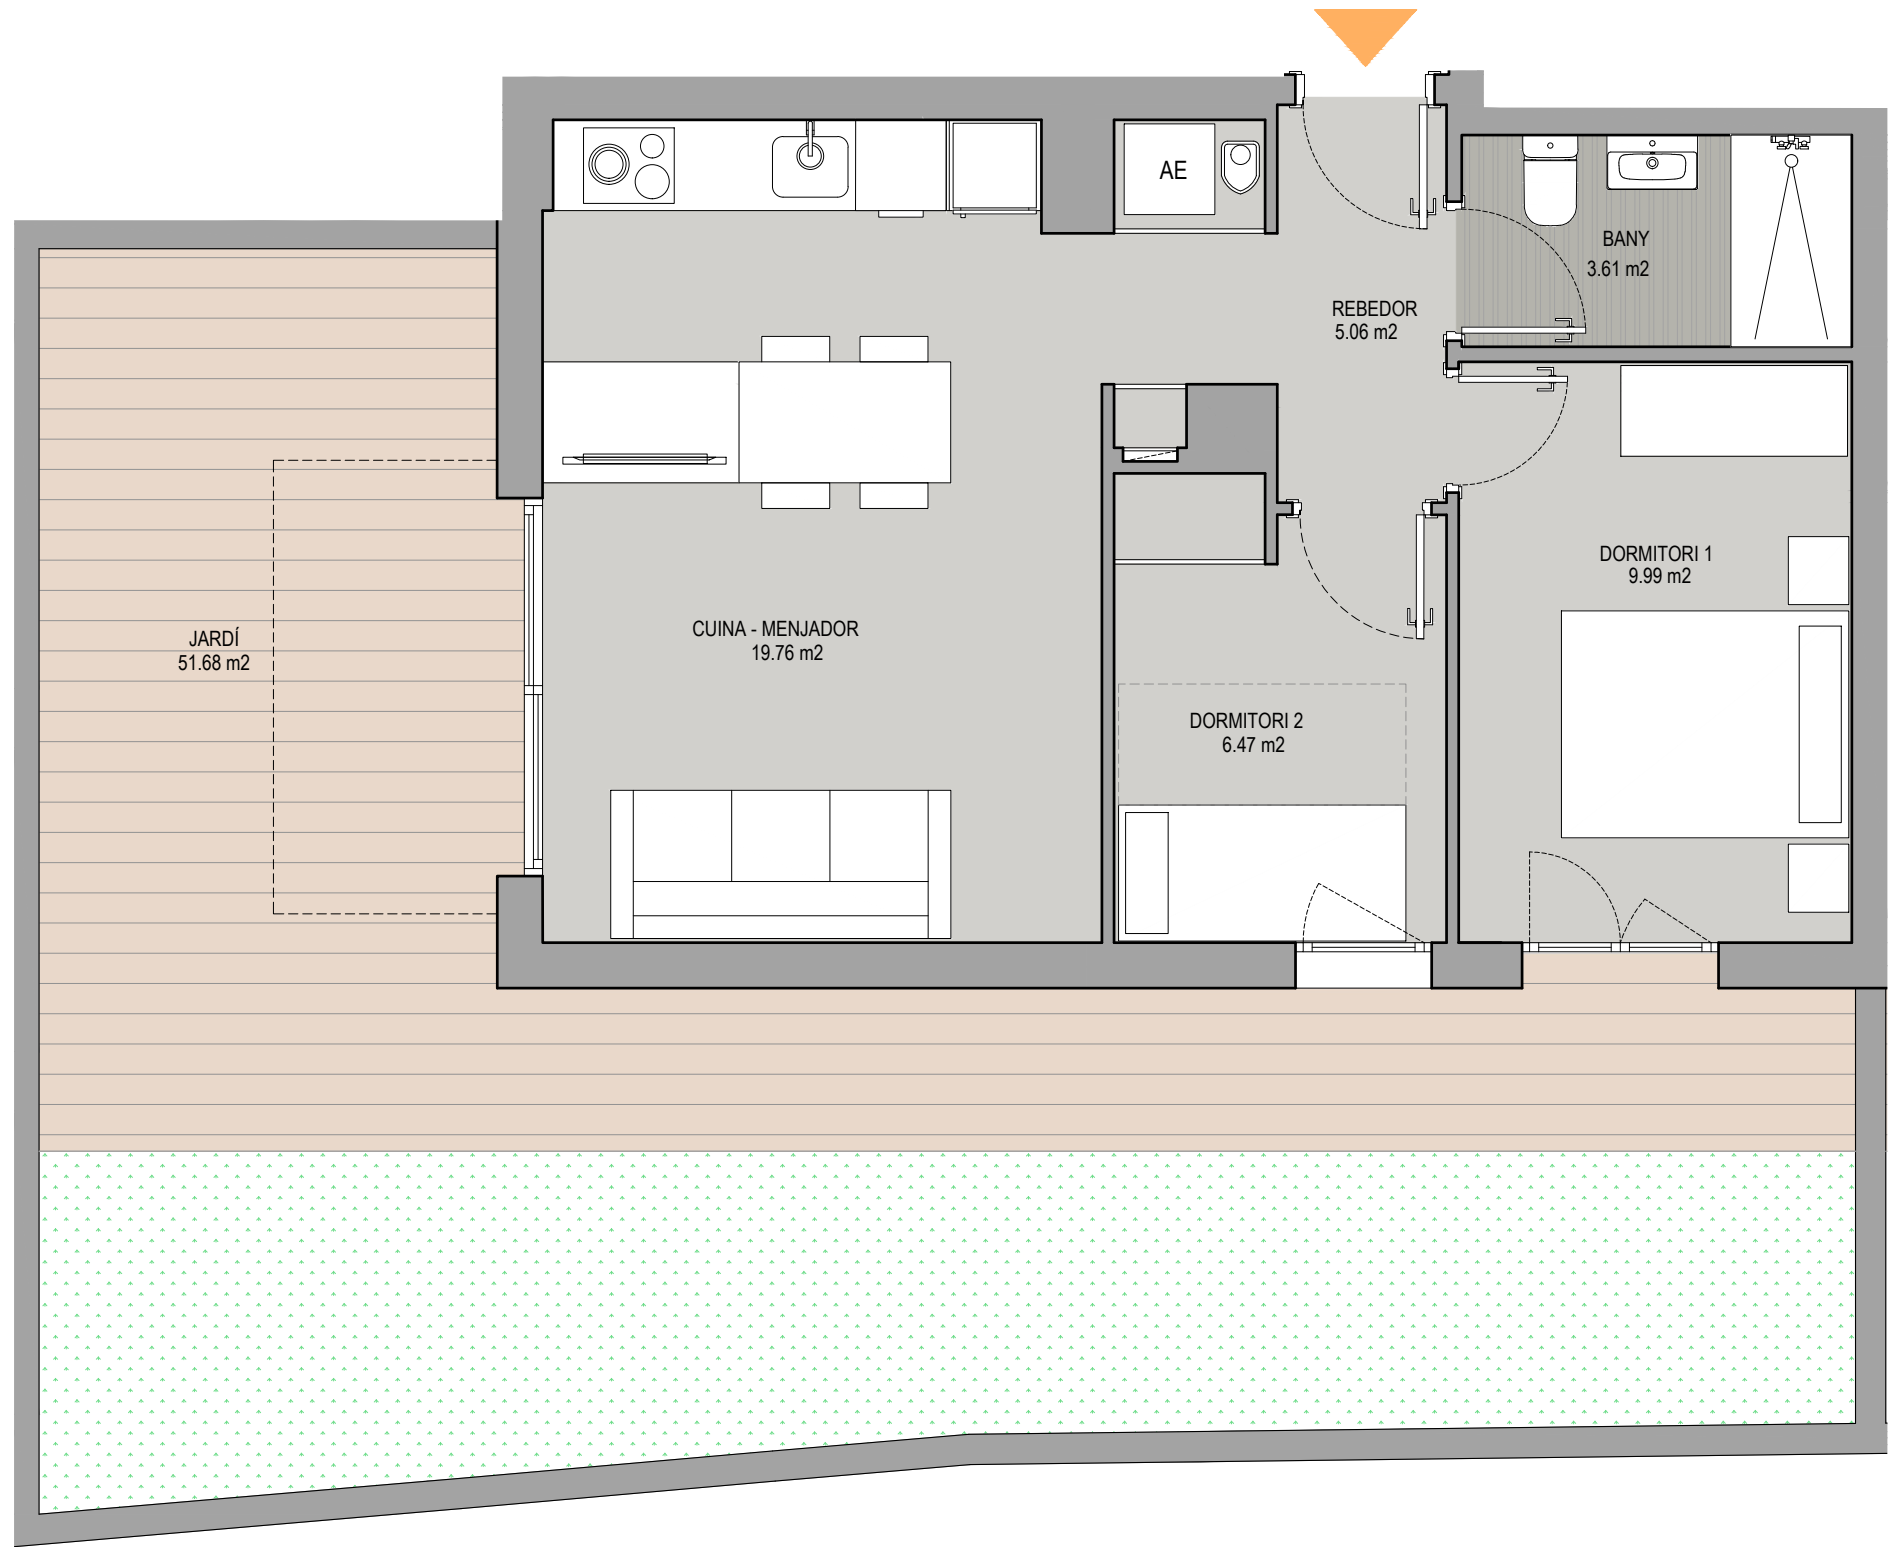


BLOC 1

Habitatge A

Planta baixa

2 dormitoris 1 bany


55,22 superfície
m² construïda

49,33 superfície
m² útil

52,25 superfície útil
m² exterior

Localizació

C/Santiago Rusiñol, 38 i C/Terra Alta, 23
43880 El Vendrell (Comarruga)
Tarragona

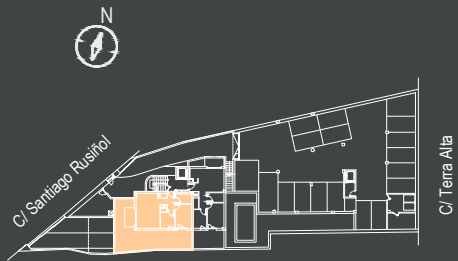

LES CARACTERÍSTIQUES DE LA VIVIENDA I LES INSTAL·LACIONS ESTARÀN SUPEDITADES A LES EXIGÈNCIES DE LES NORMATIVES VIGENTS, AIXÍ COM DE LES SOLUCIONS TÈCNIQUES DETERMINADES PER LA DIRECCIÓ FACULTATIVA. PLÀNOL DE PROJECTE, SUBJECTE A MODIFICACIONS A CRITERI DE LA DIRECCIÓ FACULTATIVA. LES SUPERFÍCIES DEFINITIVES SERÀN LES RESULTANTS DE L'EXECUCIÓ EN OBRA.