



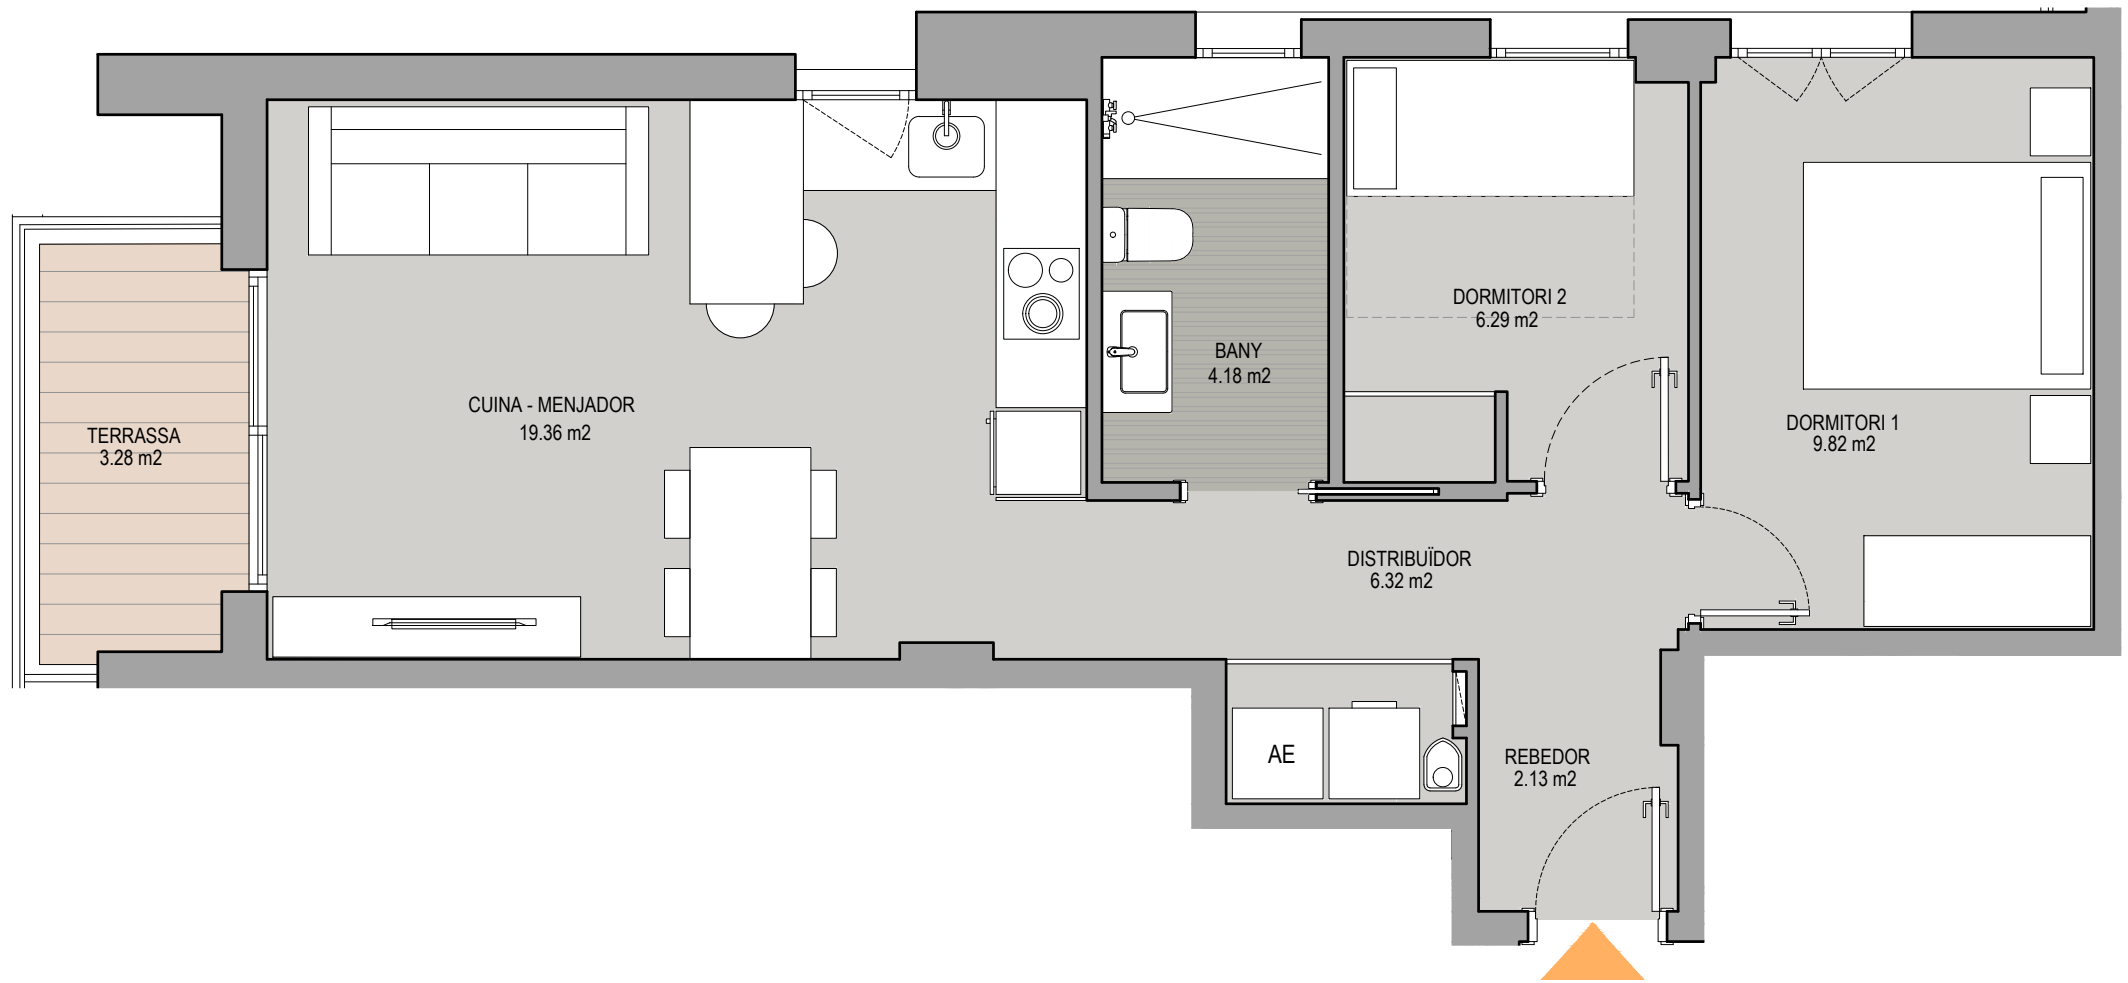

Escala: 1/50 DIN A3

LES CARACTERÍSTIQUES DE LA VIVIENDA I LES INSTAL·LACIONS ESTARÀN SUPEDITADES A LES EXIGÈNCIES DE LES NORMATIVES VIGENTS, AIXÍ COM DE LES SOLUCIONS TÈCNIQUES DETERMINADES PER LA DIRECCIÓ FACULTATIVA. PLÀNOL DE PROJECTE, SUBJECTE A MODIFICACIONS A CRITERI DE LA DIRECCIÓ FACULTATIVA. LES SUPERFÍCIES DEFINITIVES SERÀN LES RESULTANTS DE L'EXECUCIÓ EN OBRA.

BLOC 1 BLOC 2

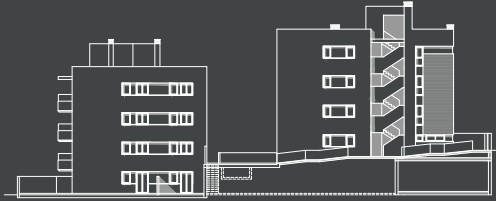

## BLOC 2

### Habitatge C

Planta segona



2 dormitoris



1 bany

**59**,66 superfície  
m<sup>2</sup> construïda

**51**,38 superfície  
m<sup>2</sup> útil

**03**,28 superfície útil  
m<sup>2</sup> exterior

#### Localizació

C/Santiago Rusiñol, 38 i C/Terra Alta, 23  
43880 El Vendrell (Comarruga)  
Tarragona

