



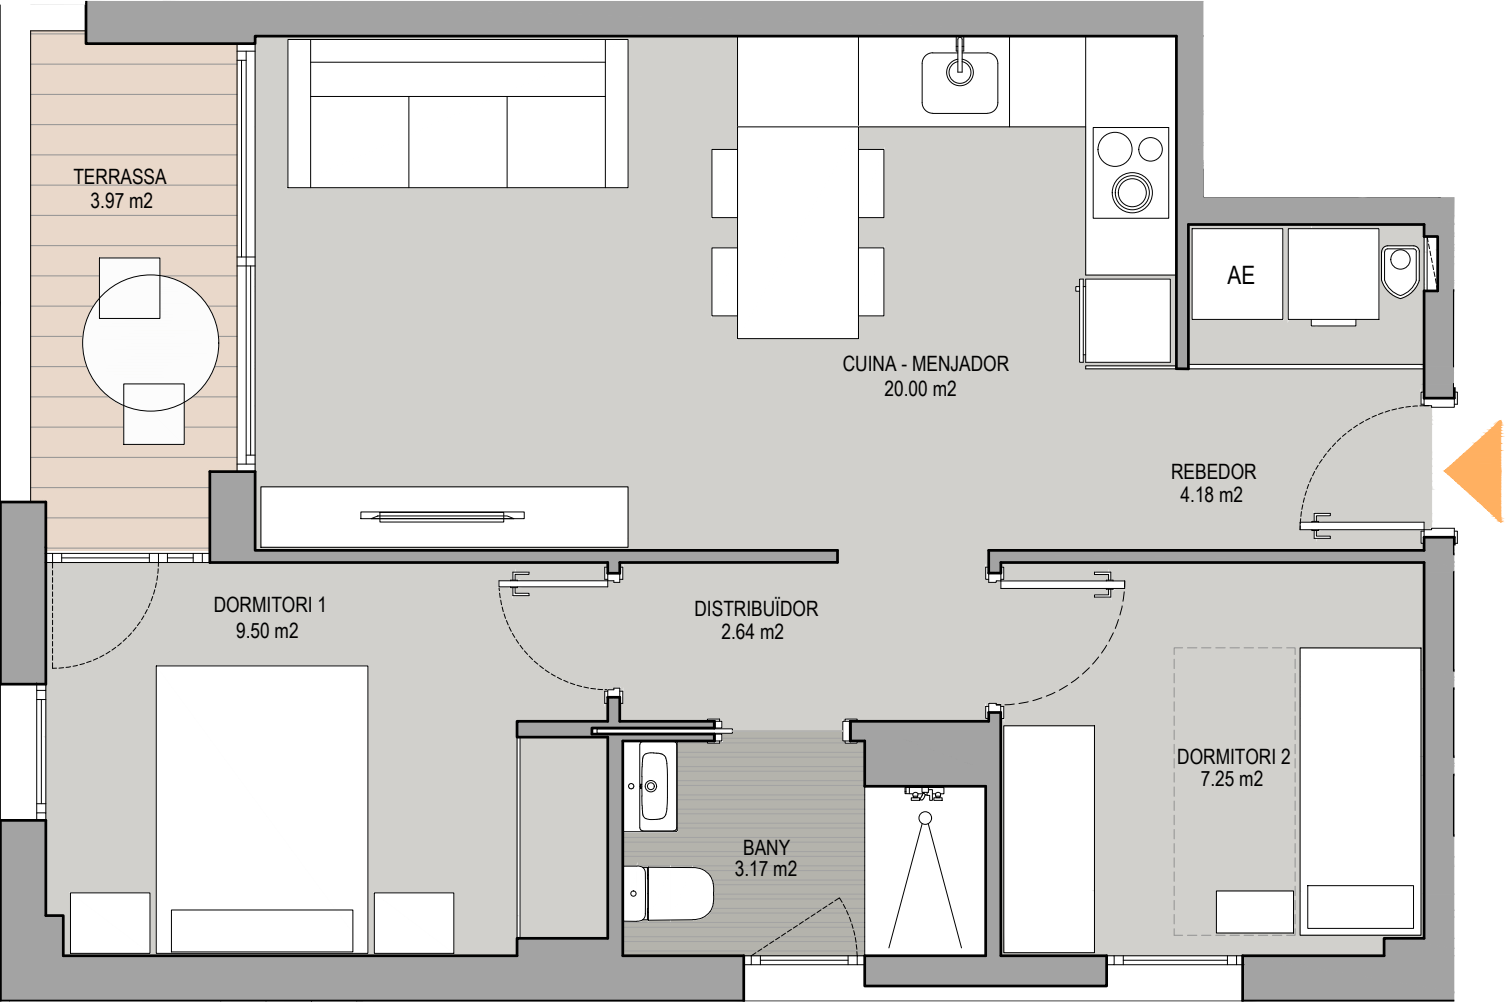

LES CARACTERÍSTIQUES DE LA VIVIENDA I LES INSTAL·LACIONS ESTARÀN SUPEDITADES A LES EXIGÈNCIES DE LES NORMATIVES VIGENTS, AIXÍ COM DE LES SOLUCIONS TÈCNIQUES DETERMINADES PER LA DIRECCIÓ FACULTATIVA. PLÀNOL DE PROJECTE, SUBJECTE A MODIFICACIONS A CRITERI DE LA DIRECCIÓ FACULTATIVA. LES SUPERFÍCIES DEFINITIVES SERÀN LES RESULTANTS DE L'EXECUCIÓ EN OBRA.

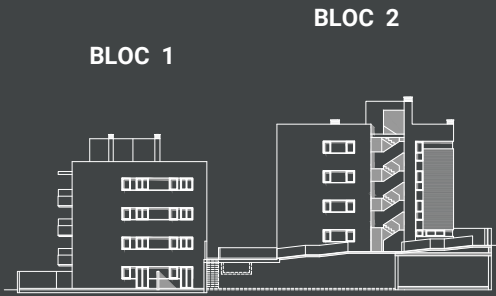

BLOC 2

Habitatge A

Planta baixa

2 dormitoris 1 bany

57,91 m² superfície construïda

50,71 m² superfície útil

03,97 m² superfície útil exterior

Localizació

C/Santiago Rusiñol, 38 i C/Terra Alta, 23
43880 El Vendrell (Comarruga)
Tarragona

