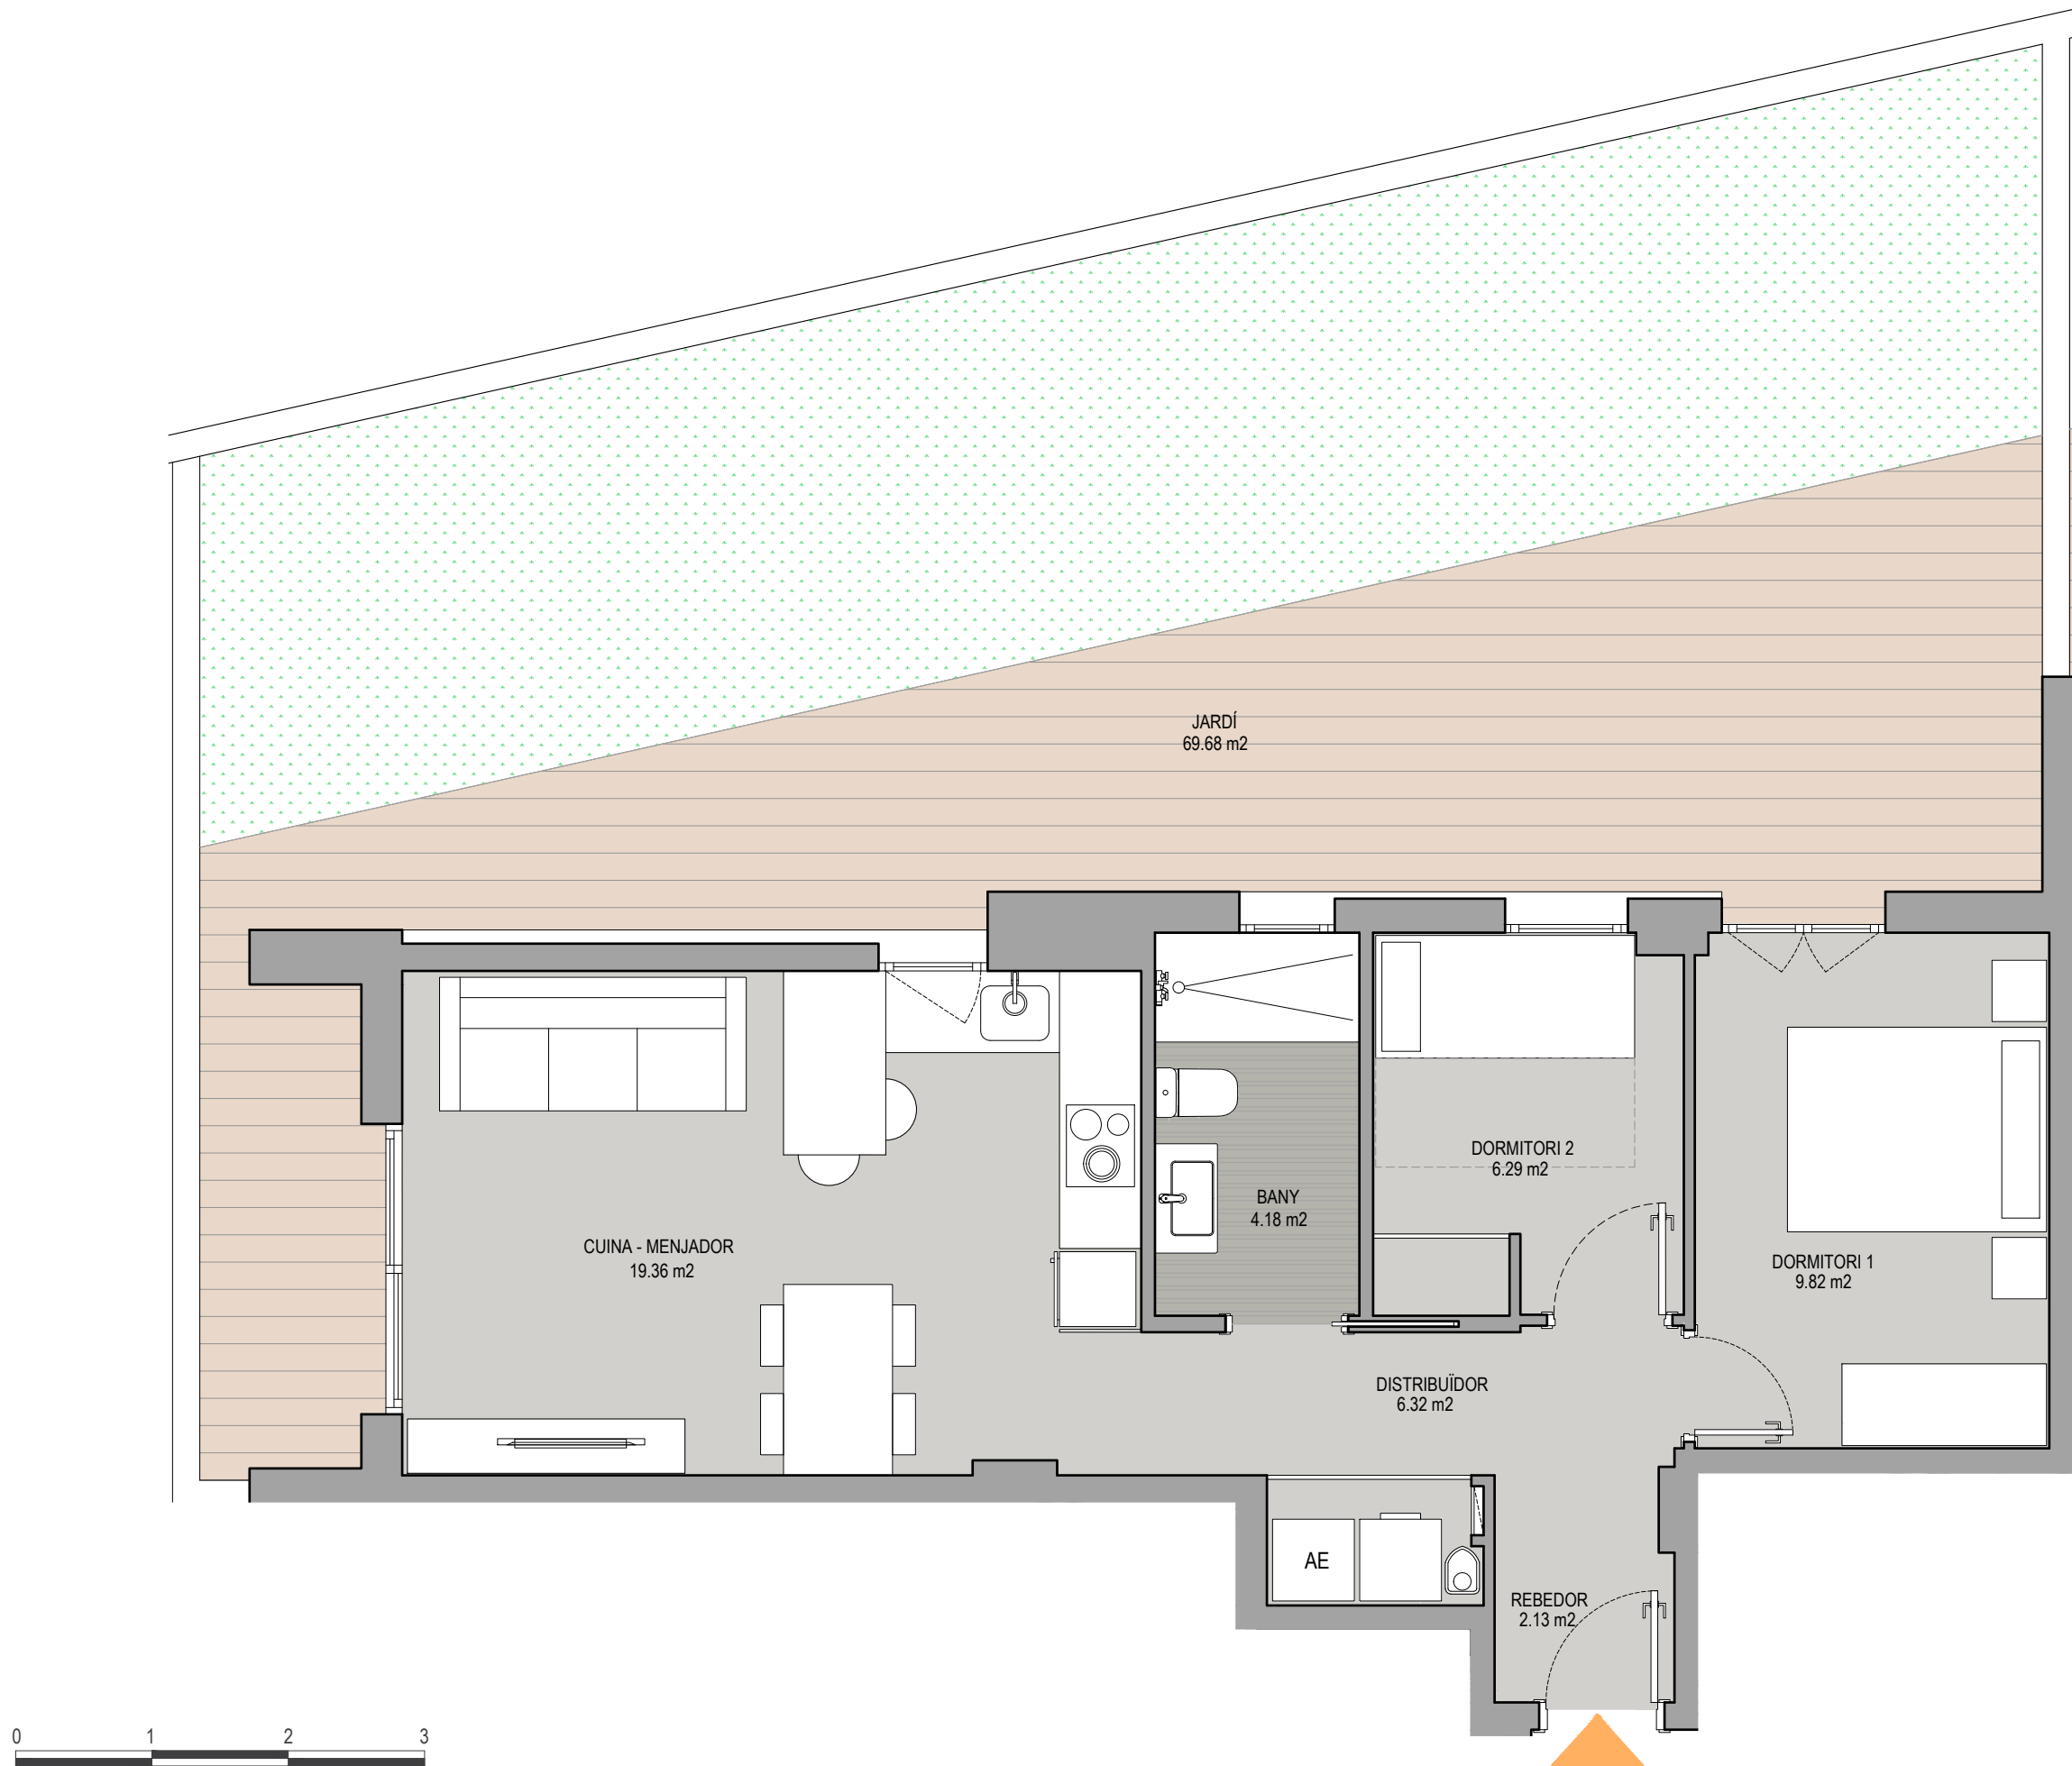


BLOC 2

Habitatge C

Planta baixa

2 dormitoris 1 bany

59,66 superfície
m² construïda

51,54 superfície
m² útil

69,68 superfície útil
m² exterior

Localizació

C/Santiago Rusiñol, 38 i C/Terra Alta, 23
43880 El Vendrell (Comarruga)
Tarragona

